


Nota: Le présent plan étant établi à une échelle importante, il convient pour plus de précision, de se rapprocher des services gestionnaires.

Le 11 Mars 2010

### LEGENDE

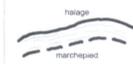

**EL3** Servitudes de halage et de marchepied.




**PM1** Servitudes résultant du plan de prévention des risques (P.P.R.), inondations et coulées de boue. (se référer au document réglementaire).

**T7**

Servitudes aéronautiques. Servitudes à l'extérieur des zones de dégagement concernant des installations particulières.



Limite communale.

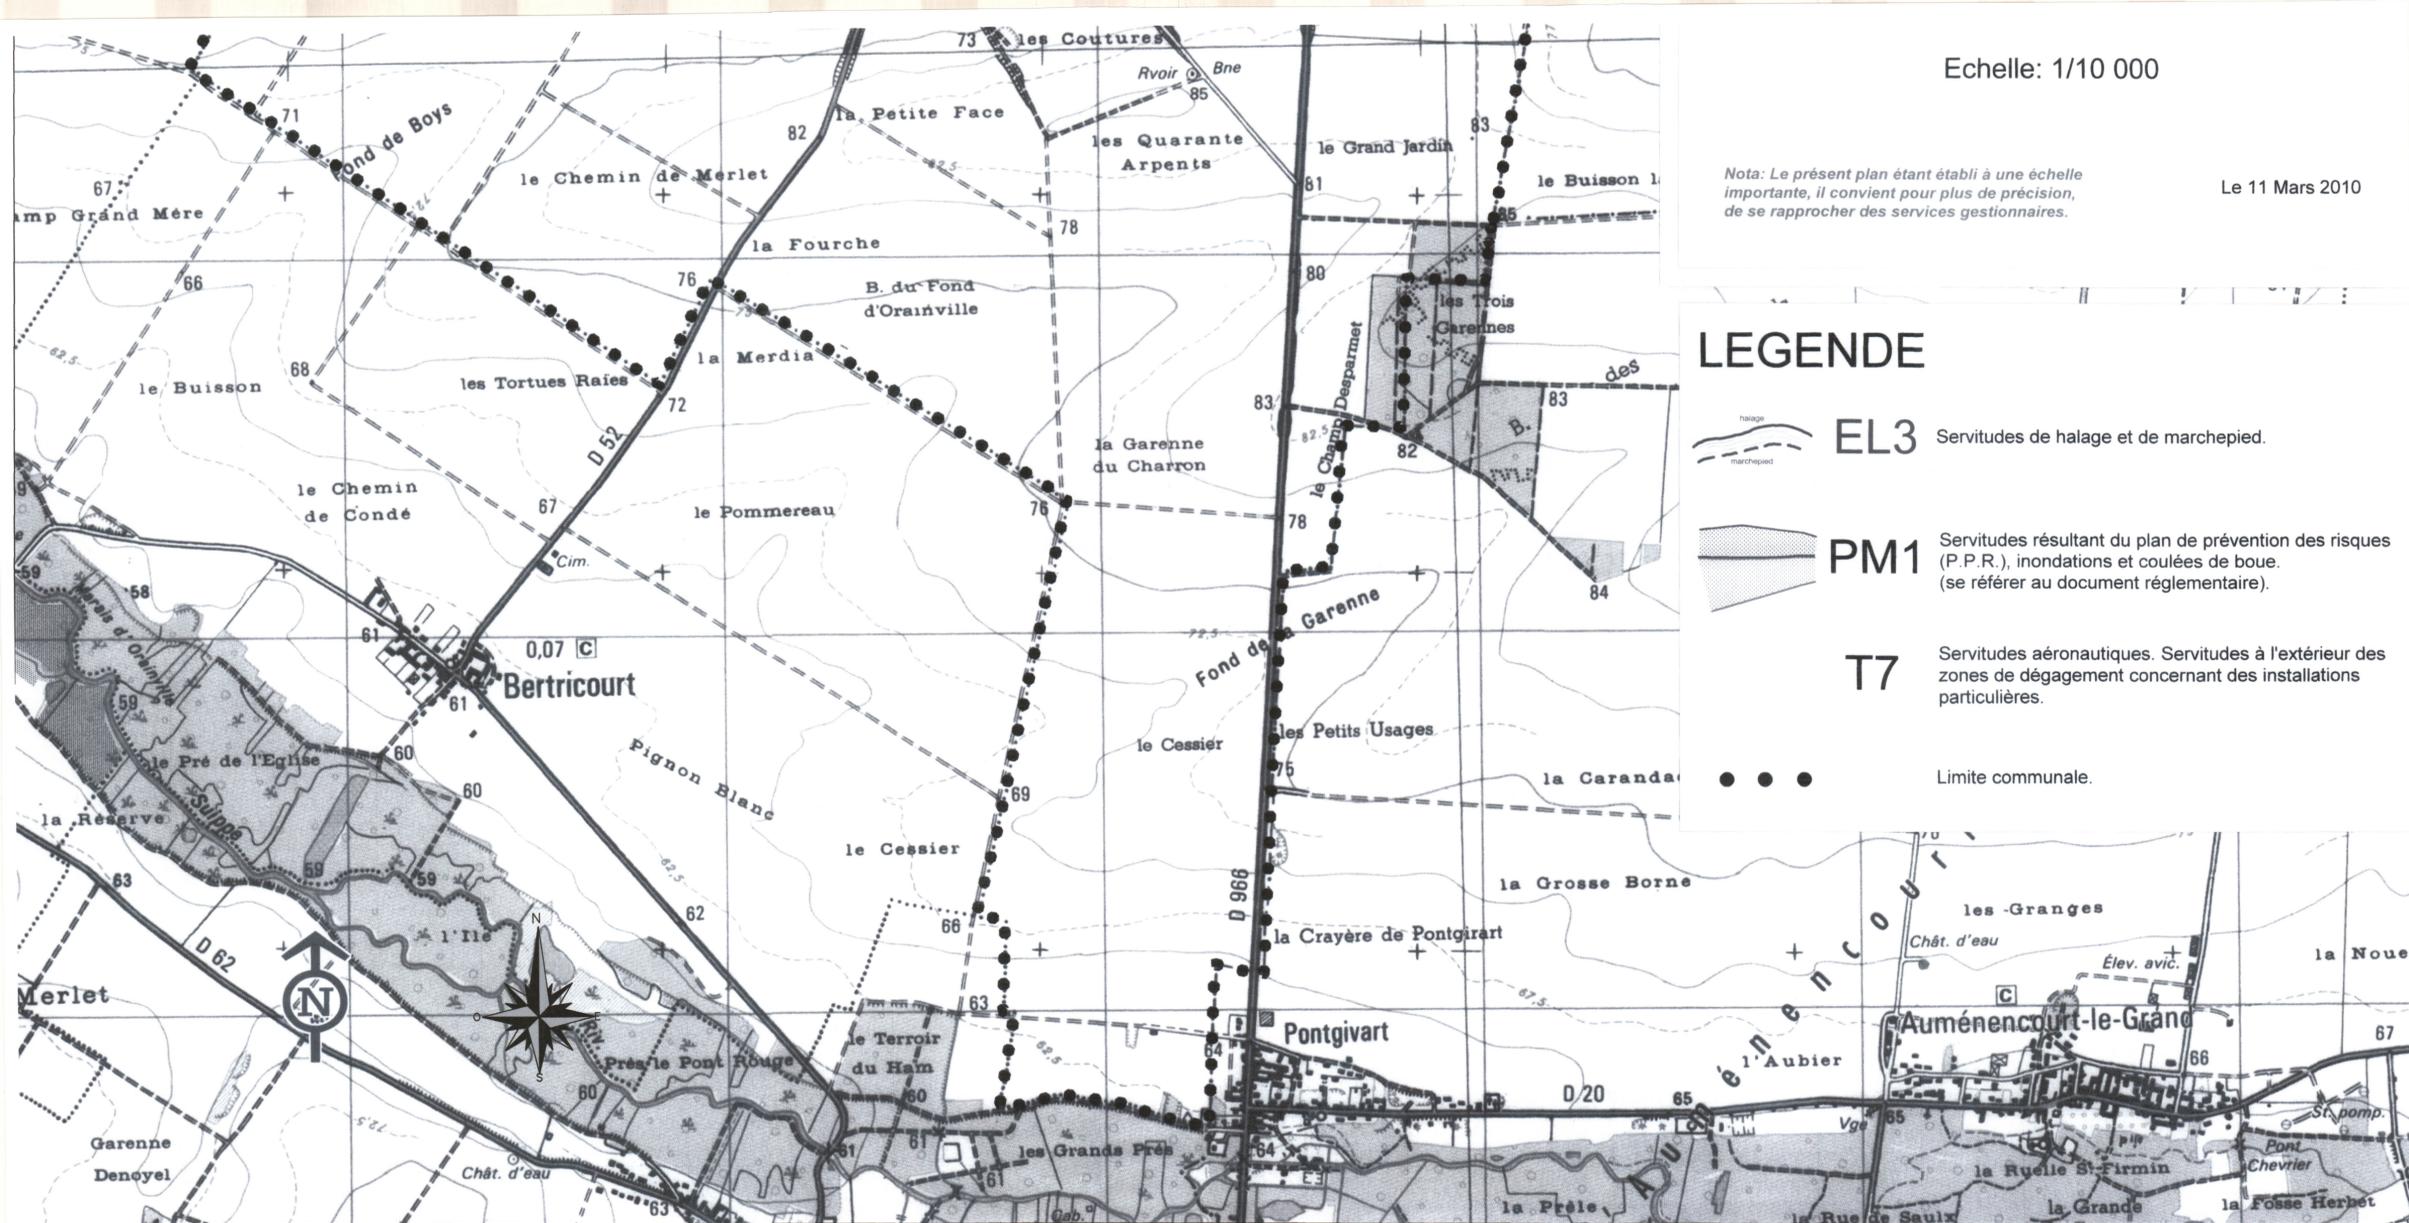

Commune de  
Pignicourt(02)

## Plan Local d'Urbanisme

### Servitudes d'Utilité Publique

Echelle : 1 / 10 000

### Document 5-2A



"Vu pour être annexé à la délibération du

27 novembre 2010

arrétant le projet de Plan Local d'Urbanisme"

Cachet de la Mairie et Signature du Maire :



H. Hubert BONNET  
le Maire



**GEOGRAM sarl**  
16 rue Rayet Liénart - 51420 WITRY-LES-REIMS  
Tél. : 03.26.50.36.86 - Fax : 03.26.50.36.80  
bureau.etudes@geogram.fr